

# 千種駅 改修範囲図 (参考)

凡例
 工事対象範囲外を示す。


【1番出入口上層】




【2番出入口上層】



【2番出入口】

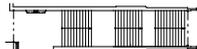

【1番出入口】

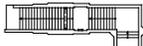


【JR千種駅】



【3番出入口上層】

【3番出入口】

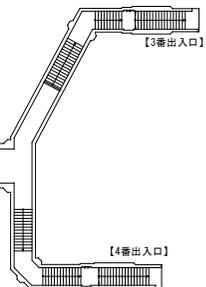

【4番出入口】



【4番出入口上層】




【5番出入口】



地下1階 平面図

EV出入口 (地上1階)

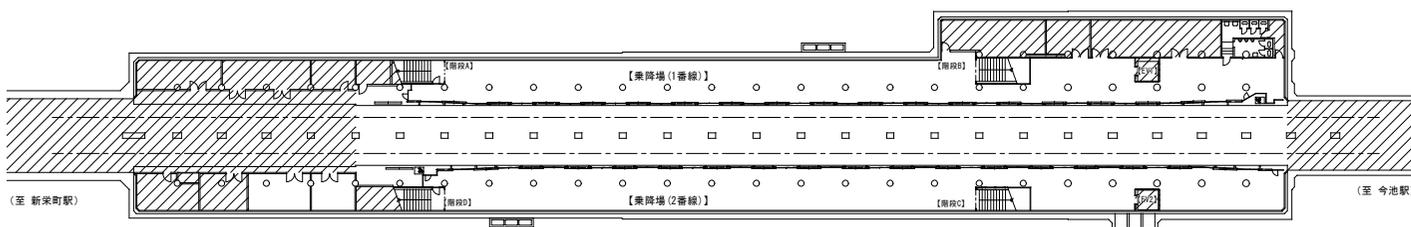

地下2階 平面図