


今池駅西改札 平面図

乗換エレベーター

(西改札～桜通線ホーム)

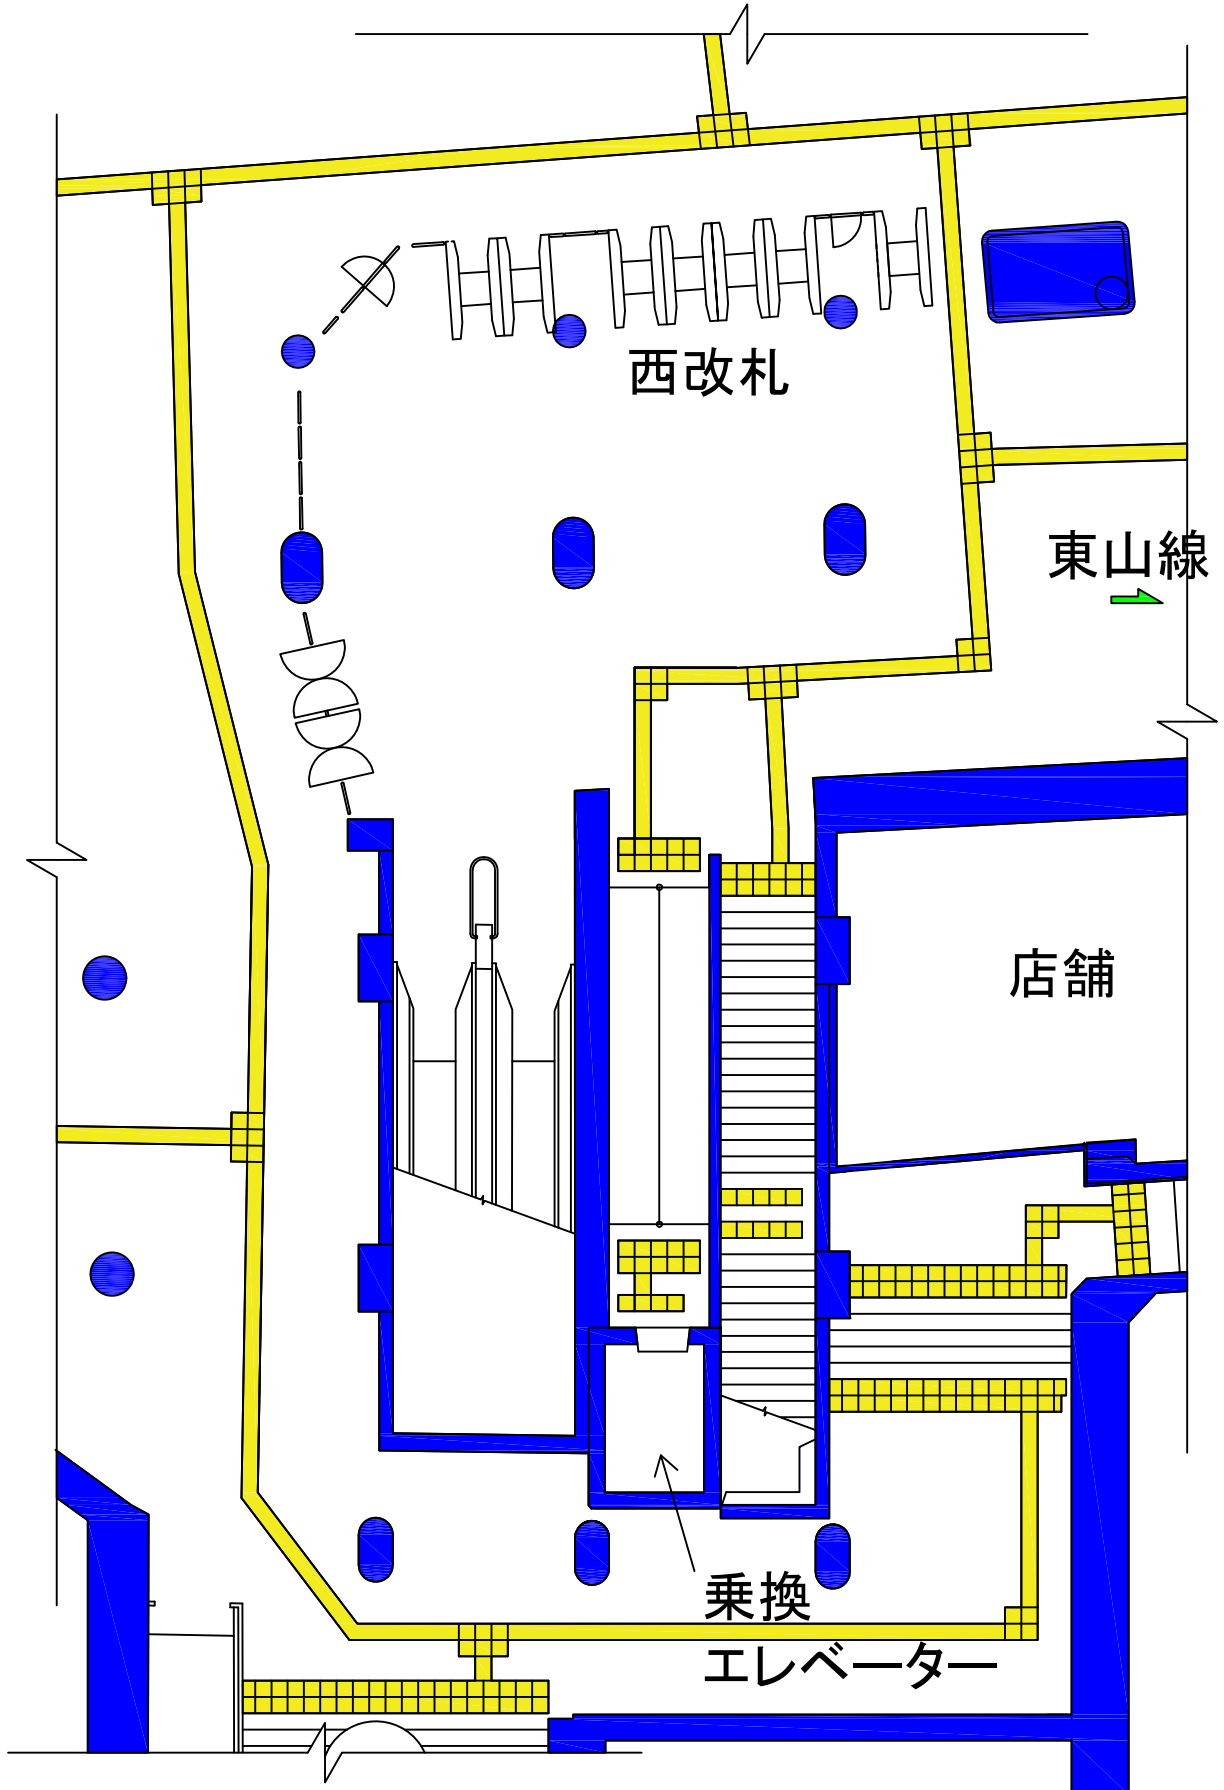

今池駅桜通線ホーム北側 平面図

乗換エレベーター, 多機能トイレ

(桜通線ホーム～西改札)

