



上前津駅 改修範囲図（現状）

- 凡例
- 改修対象範囲外を示す
 - 改修対象範囲内を示す

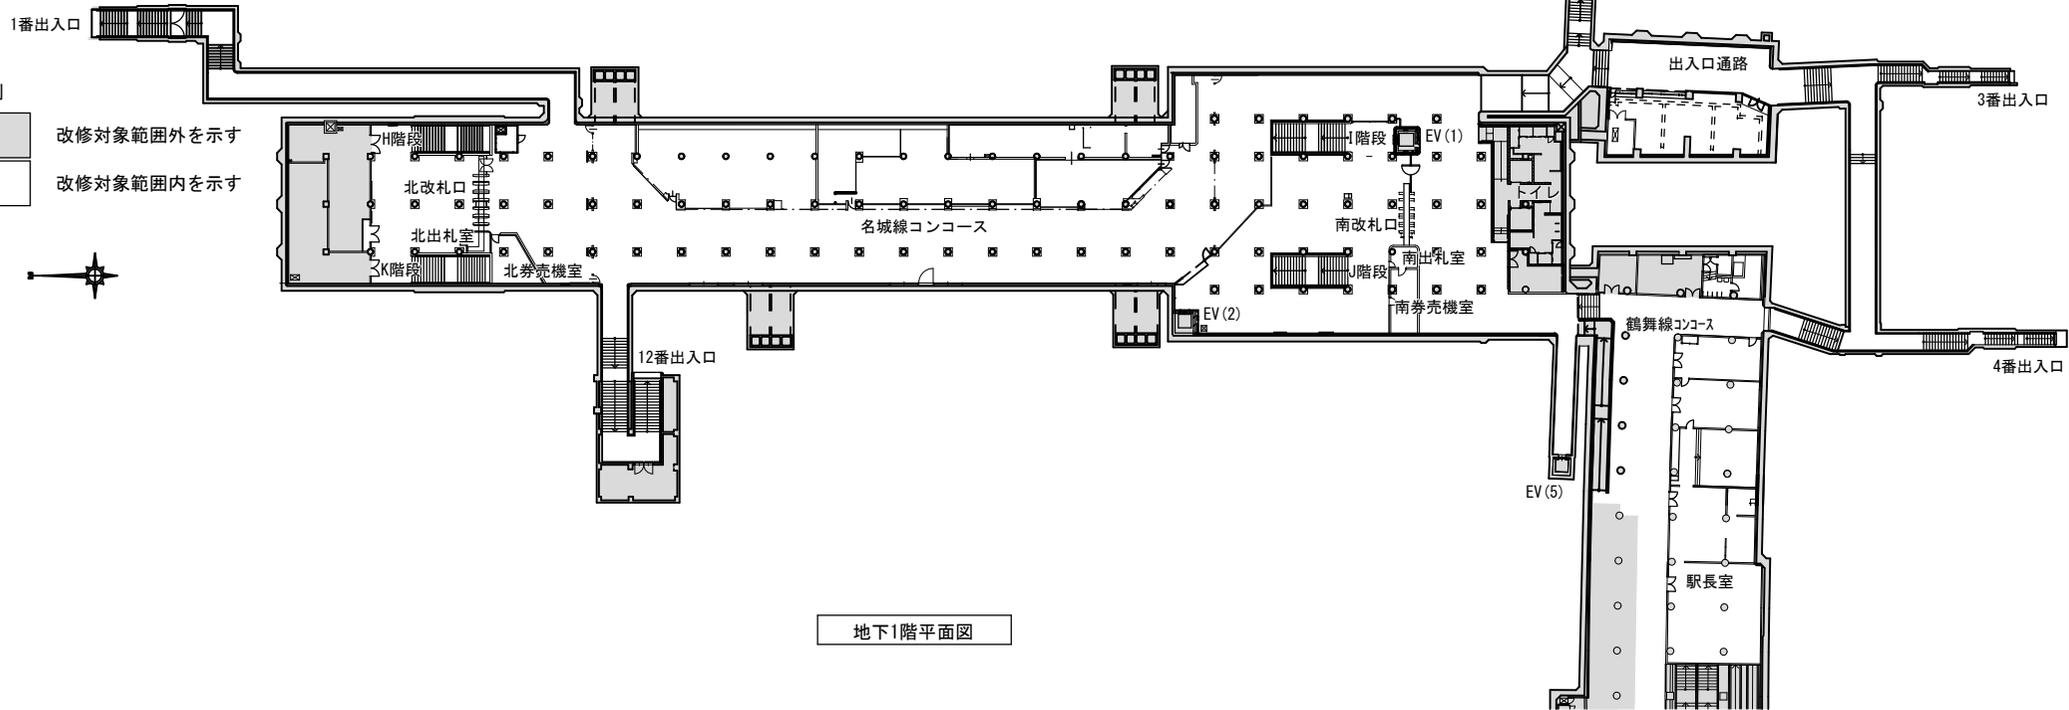

地下1階平面図

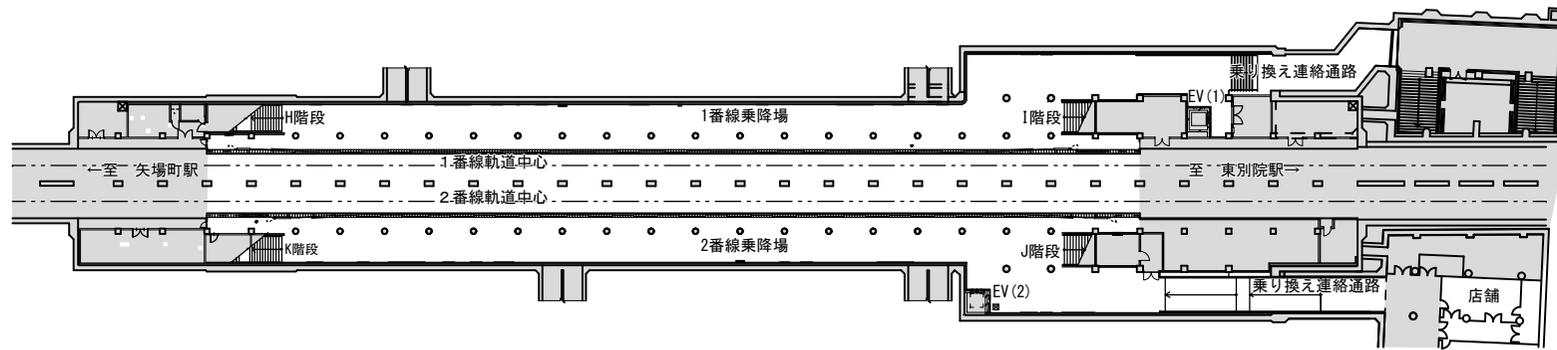

地下2階平面図